
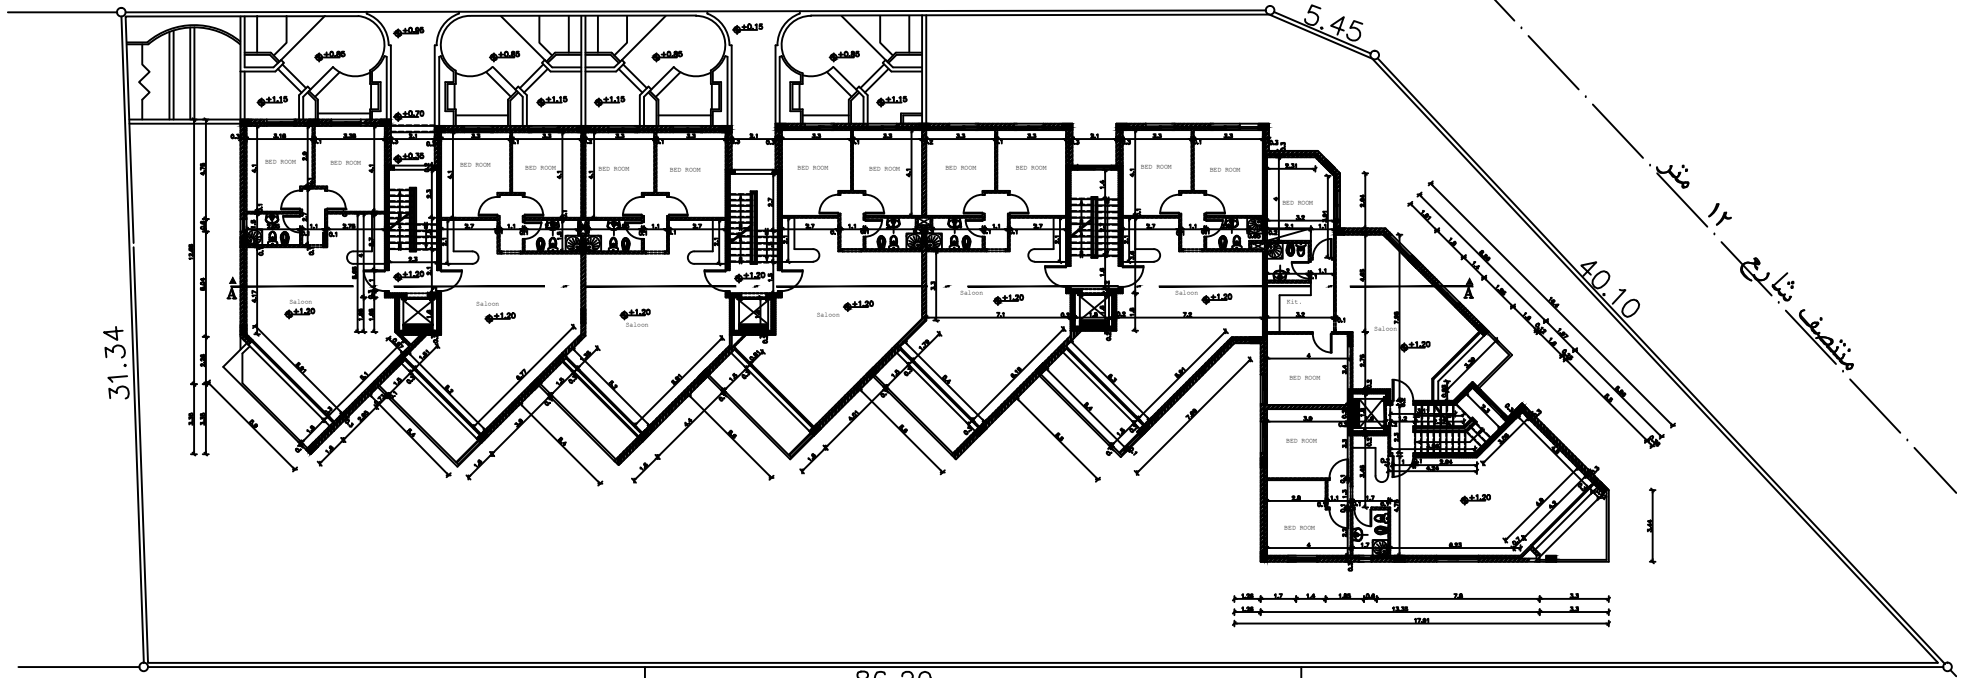


منتصف شارع ١٢ متر

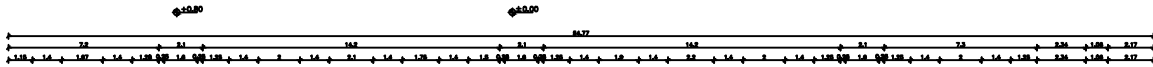

مخطط الطابق الأرضي
مقياس الرسم 1:100

مخطط الطابق الأرضي